



	spouwmuur;		zelfsluitende deur 30 min.WBDBO
	i.h.w. gestort beton		zelfsluitende deur 60 min.WBDBO
	prefab beton		wand 60 min.WBDBO
	kanaalplaatvloer		aanduiding vluchtweg
	breedplaatvloer		aanduiding uitgang
	kalkzandsteen		afmeting toilet minimaal 900x1200mm
	metalstud scheidingswand		wandtegels in badkamer : t.p.v. douche 2100+P, overig tot 1800+ P
	binnenwand cellenbeton, d=100mm		opstelplaats wasmachine
	binnenwand cellenbeton zwaar, d=100mm		opstelplaats wasdroger
	voorzetwand, calibel, paneeldikte d=110mm		deurmaat bxt
	bouwnummer		dm ...x... mm
	peilmaat (op overzichtsplattegronden)		privacyschem
	entree hotelappartement		
	Zone voor reclame aan de gevel (op geveltkening)		
	Zone voor reclame achter glas (op geveltkening)		
	doorvalbeveiliging		

ALGEMEEN:
 * Maatvoering buitengevel op overzichtsplattegronden UT-1-1 t/m UT-105
 * Bij de HSB-wanden zijn de sparringen op de HSB-stijlen gemaatvoerd
 * Voor vloer-, wand- en plafondafwerkingen zie UT-655
 * Opstelplaats keukenblad en kooktoestel, definitieve indeling volgens keukenbrochure
 * Voor brandcompartimentering zie tekeningsserie UT-701
 * Voor verdere maatvoering constructie onderdelen, zie tekeningen constructeur
 * Voor balustraden, zie tekening UT-361

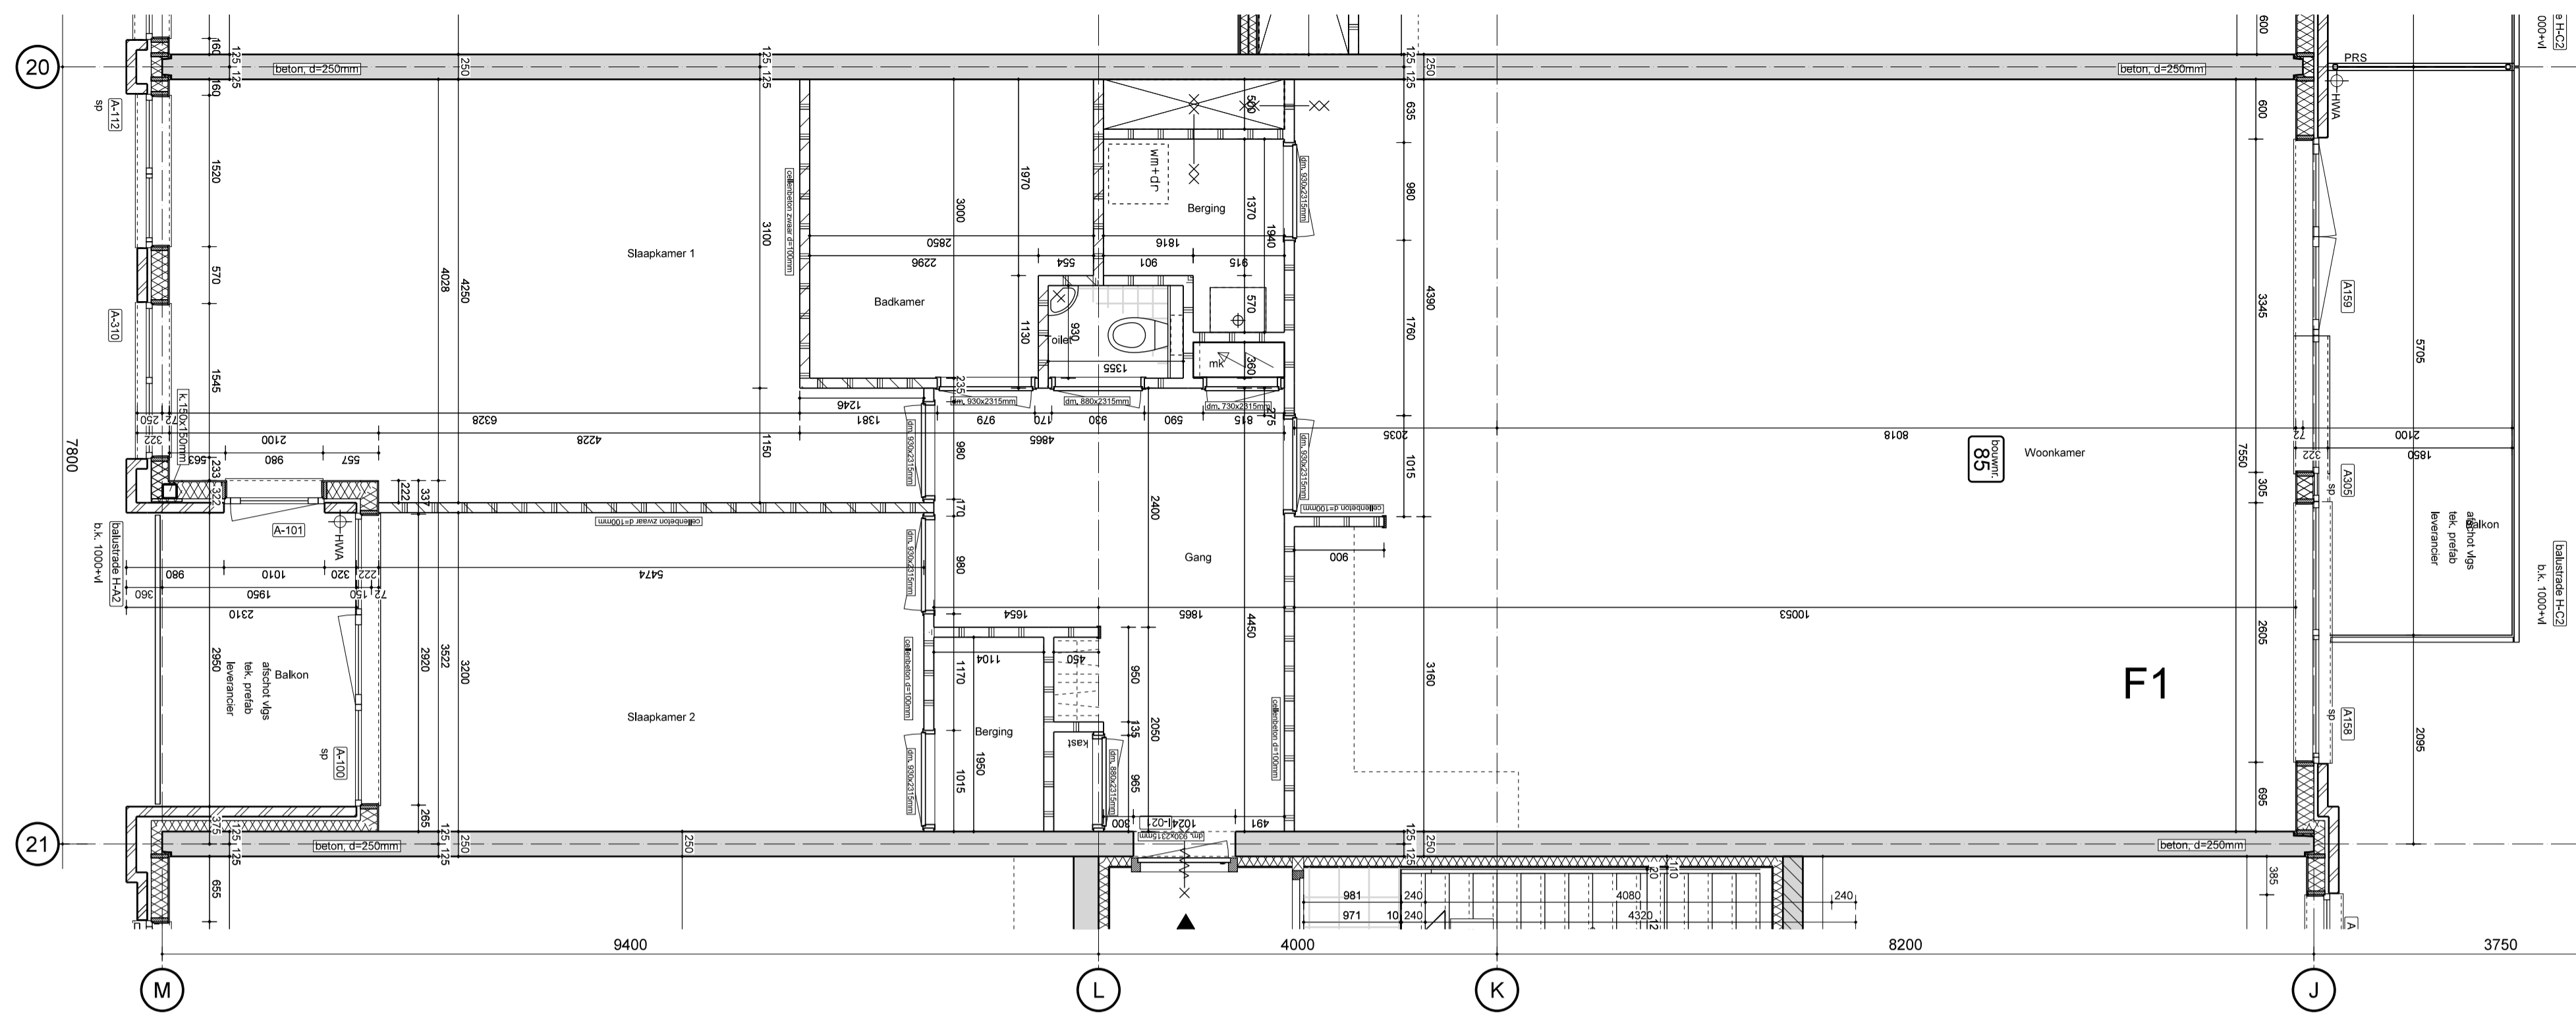

bouwnummer 85, 101, 117

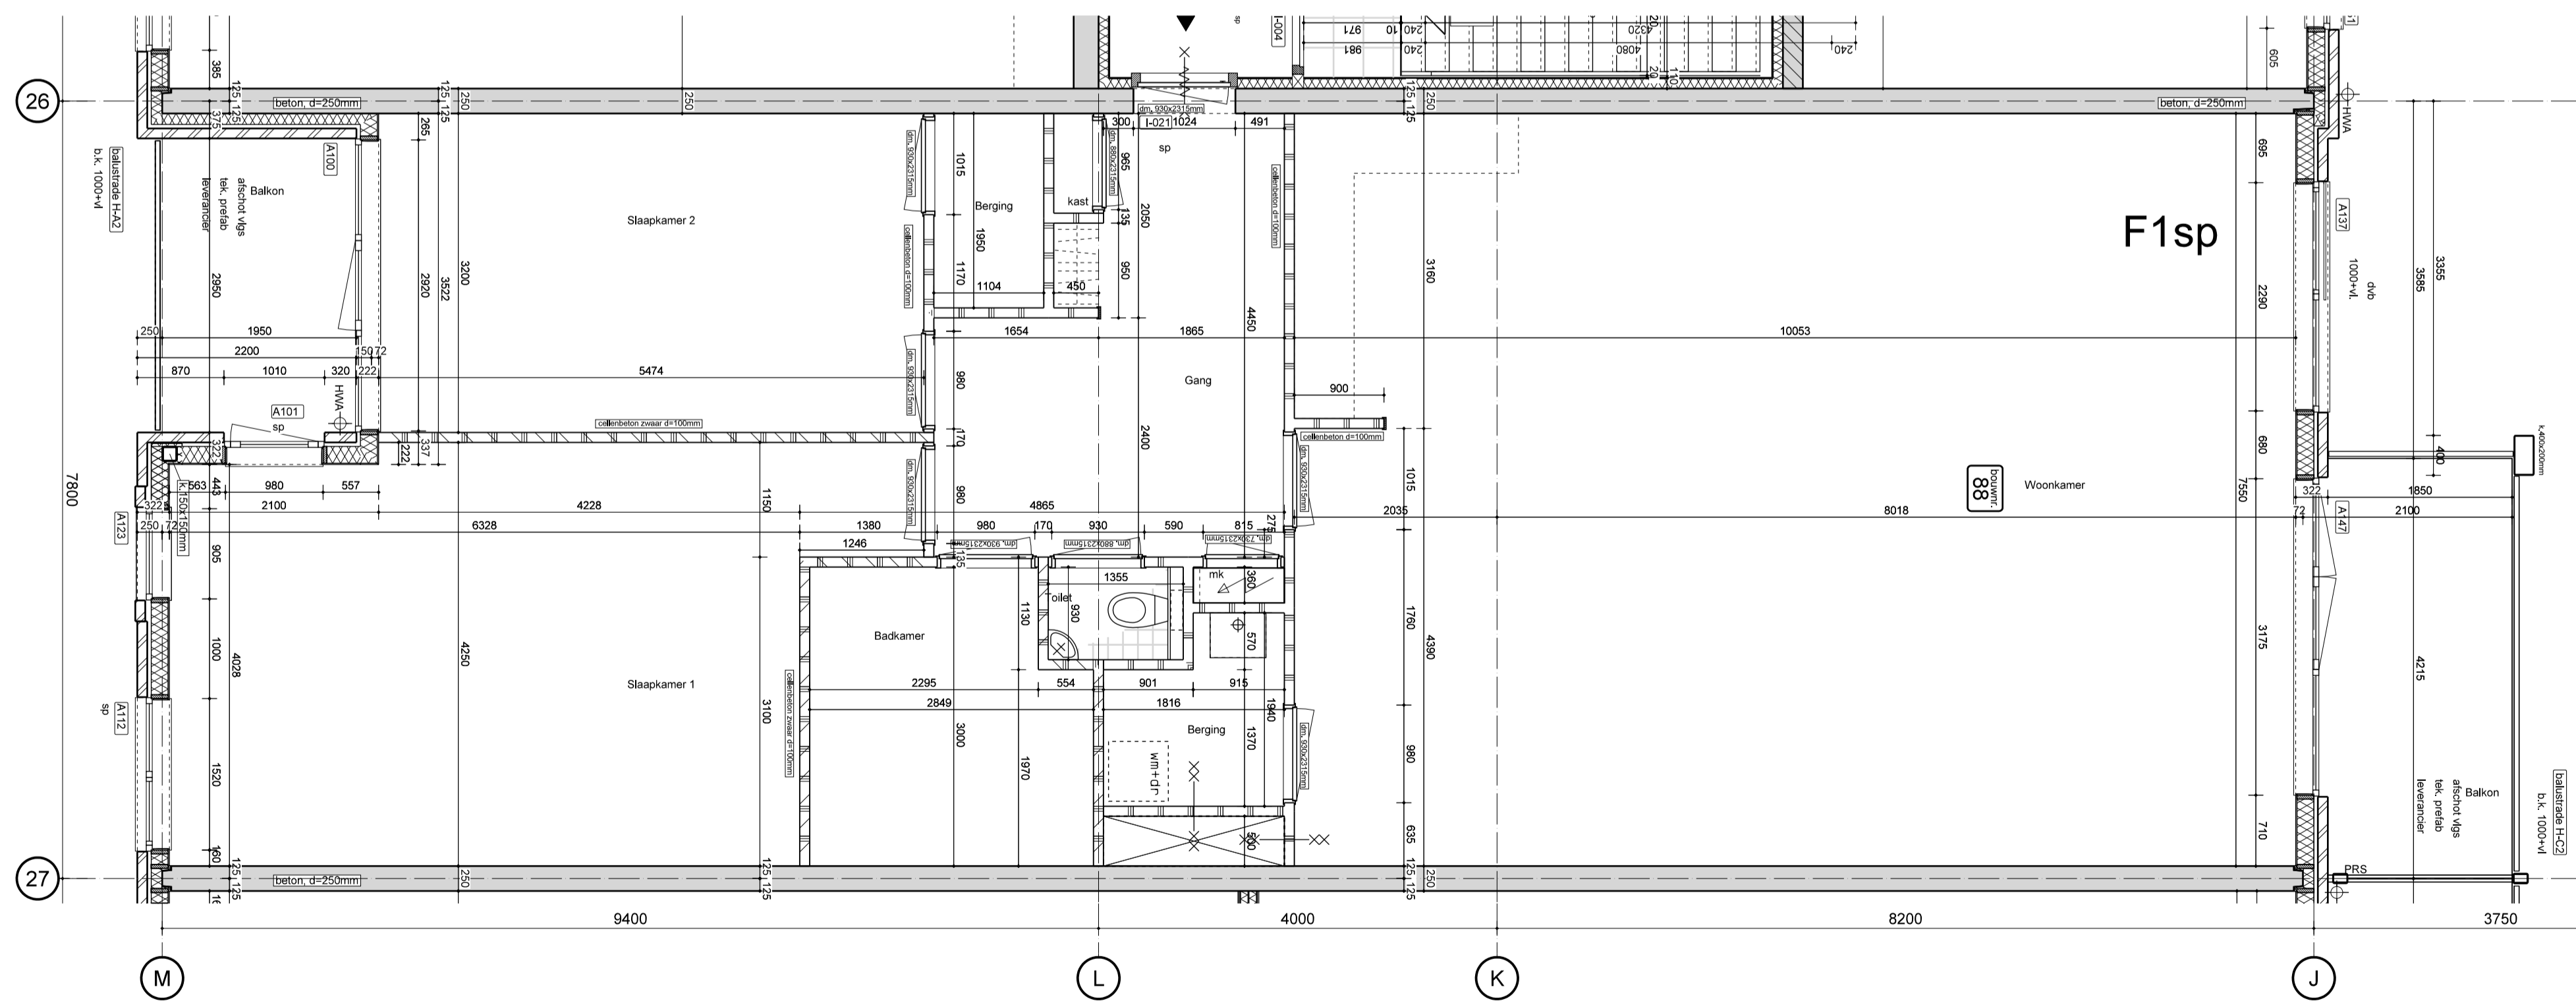

bouwnummer 88, 104, 120

	ARCHITECTUUR RENOVATIE, RESTAURATIE EN STEDELIJKE VERNIEUWING STEDENBOUW	Postbus 205 T 070 346 66 00 F 070 356 12 60 2501 CE Den Haag bureau@kow.nl www.kow.nl	
	OPDRACHTGEVER: ASR Vastgoed Ontwikkeling N.V. MEELUWISSE MBP BEHEER B.V. MALHERBE DE JUVIGNY VASTGOED	FORMAAAT: GET: A1	DATUM: 09-06-2010
PROJECT: Nautisch Centrum Scheveningen	ONDERDEEL: 85, 88, 101, 104, 117, 120	PROJECTFASE: TEK. NR. Revisietekening PROJECT NR. A-2005163	R- 136